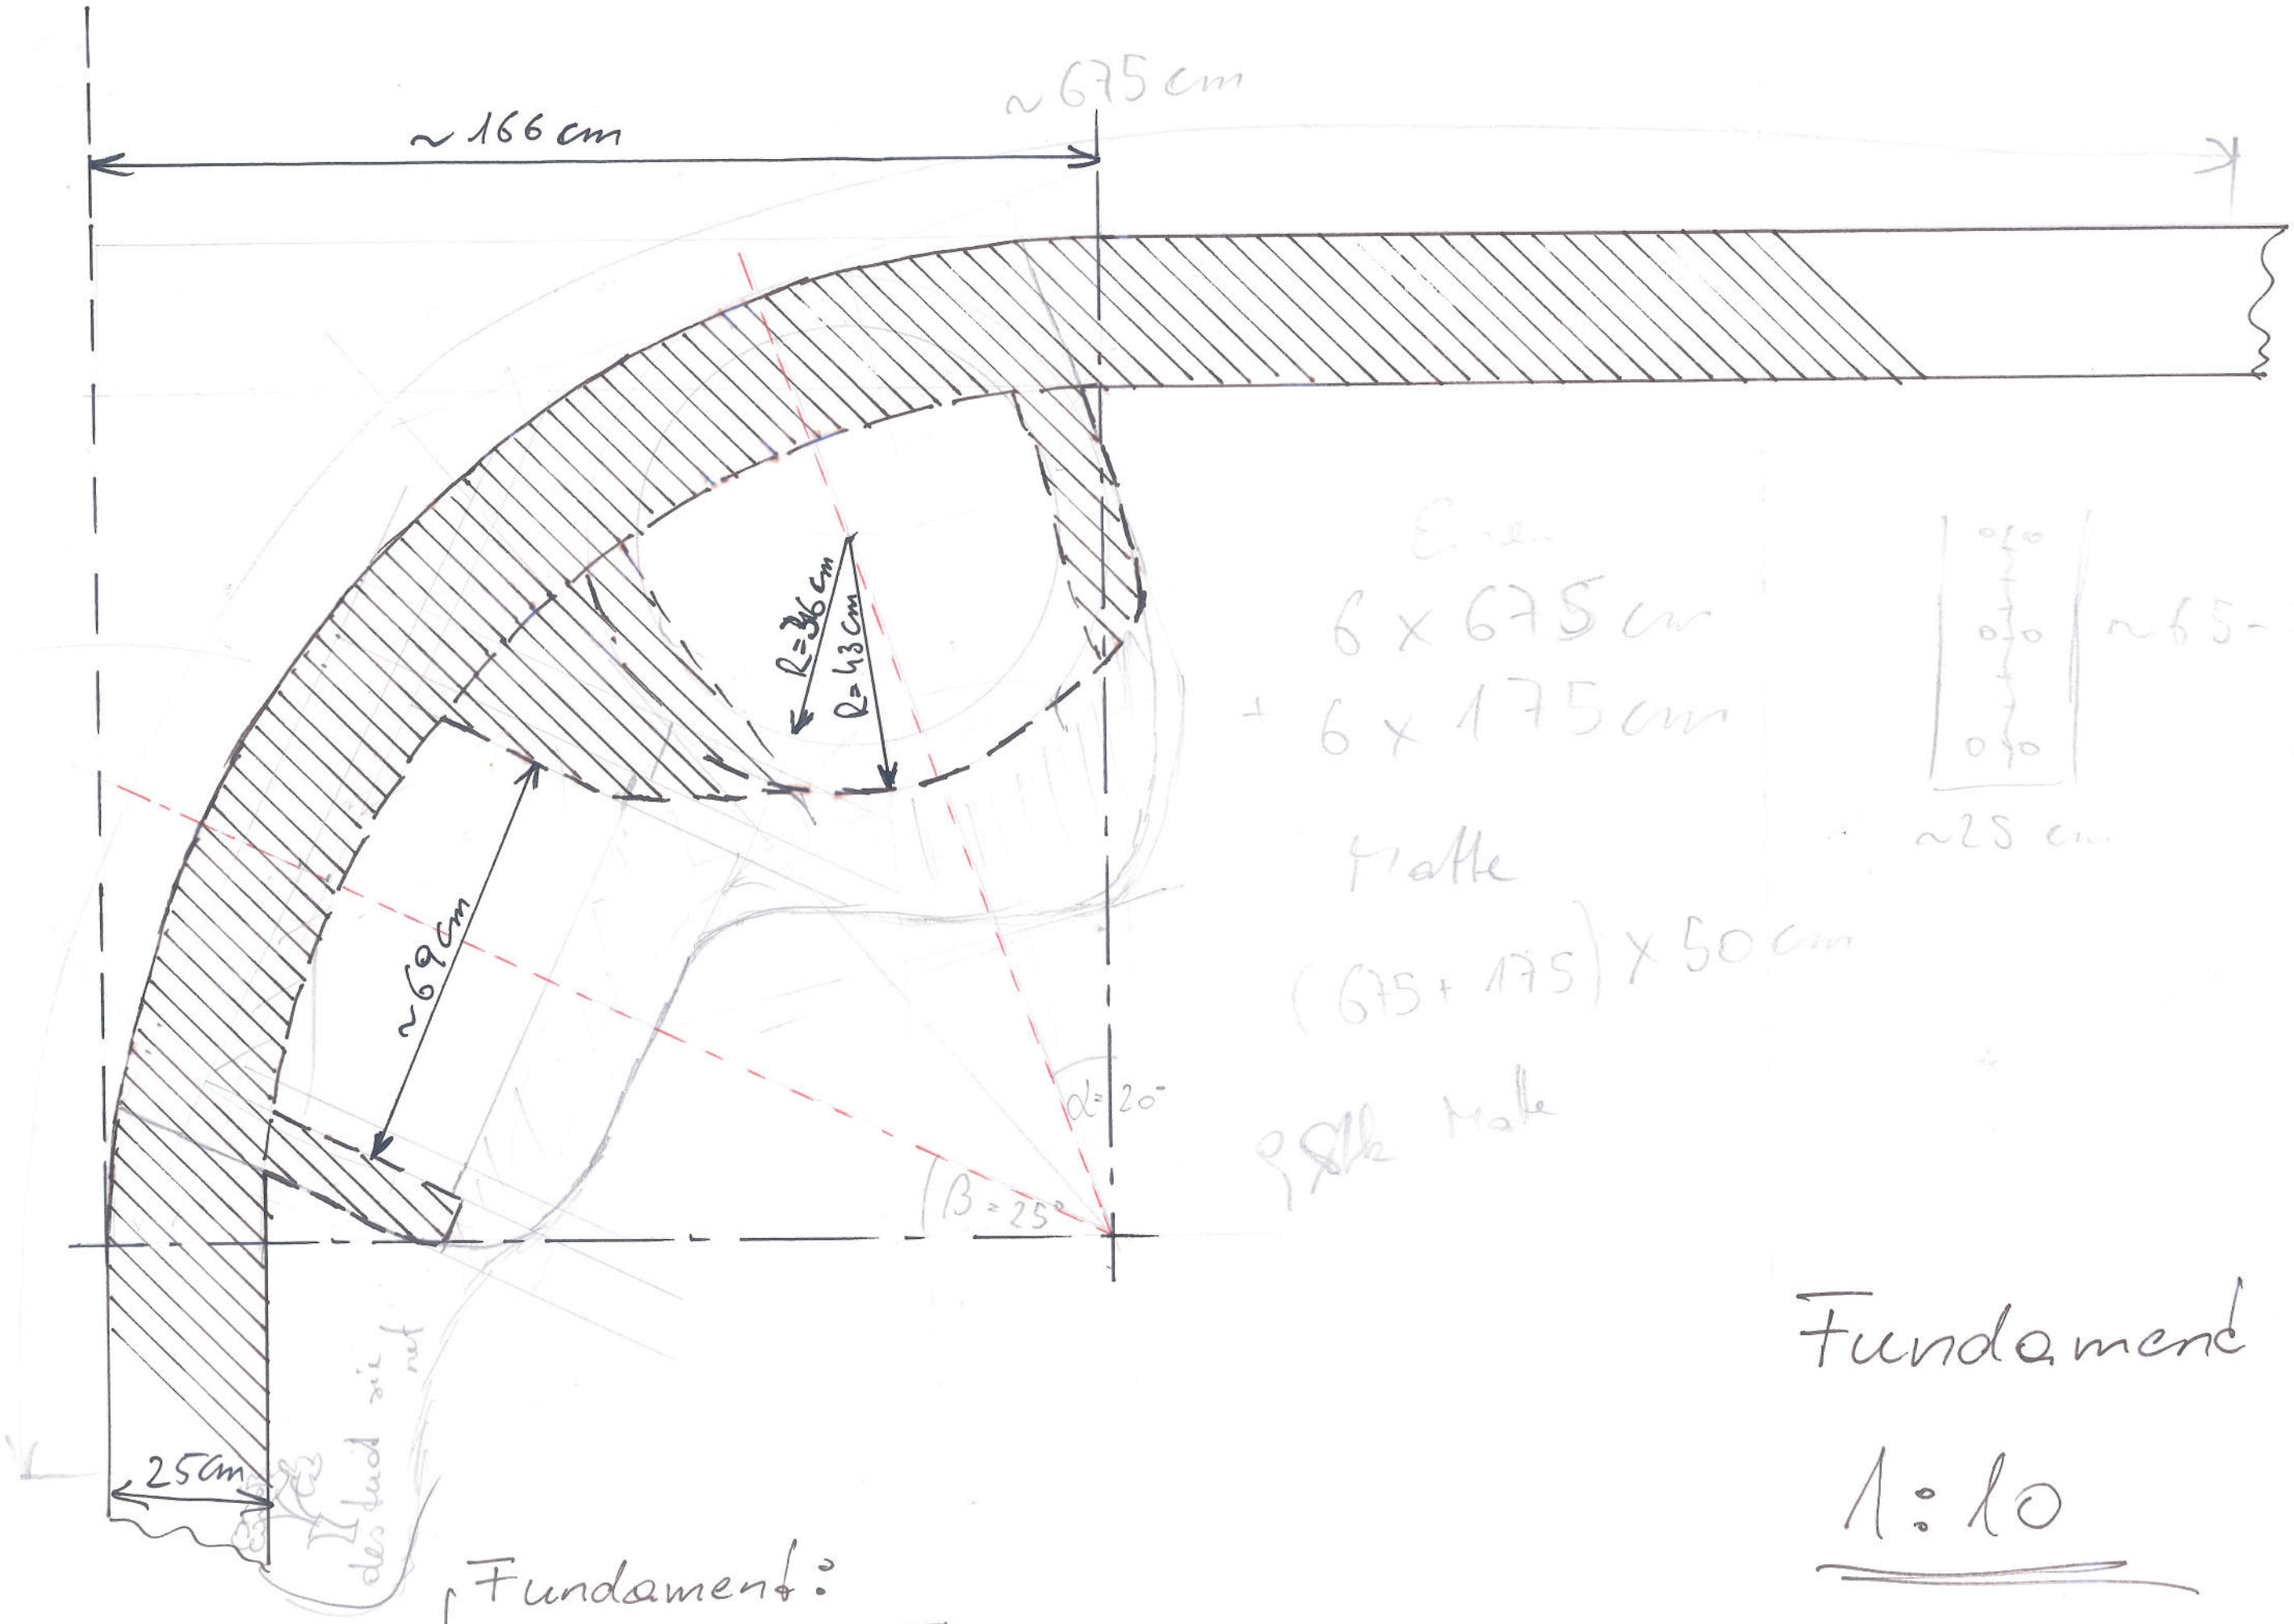

Fundament:

M = 1:10

Fundament

1:10